


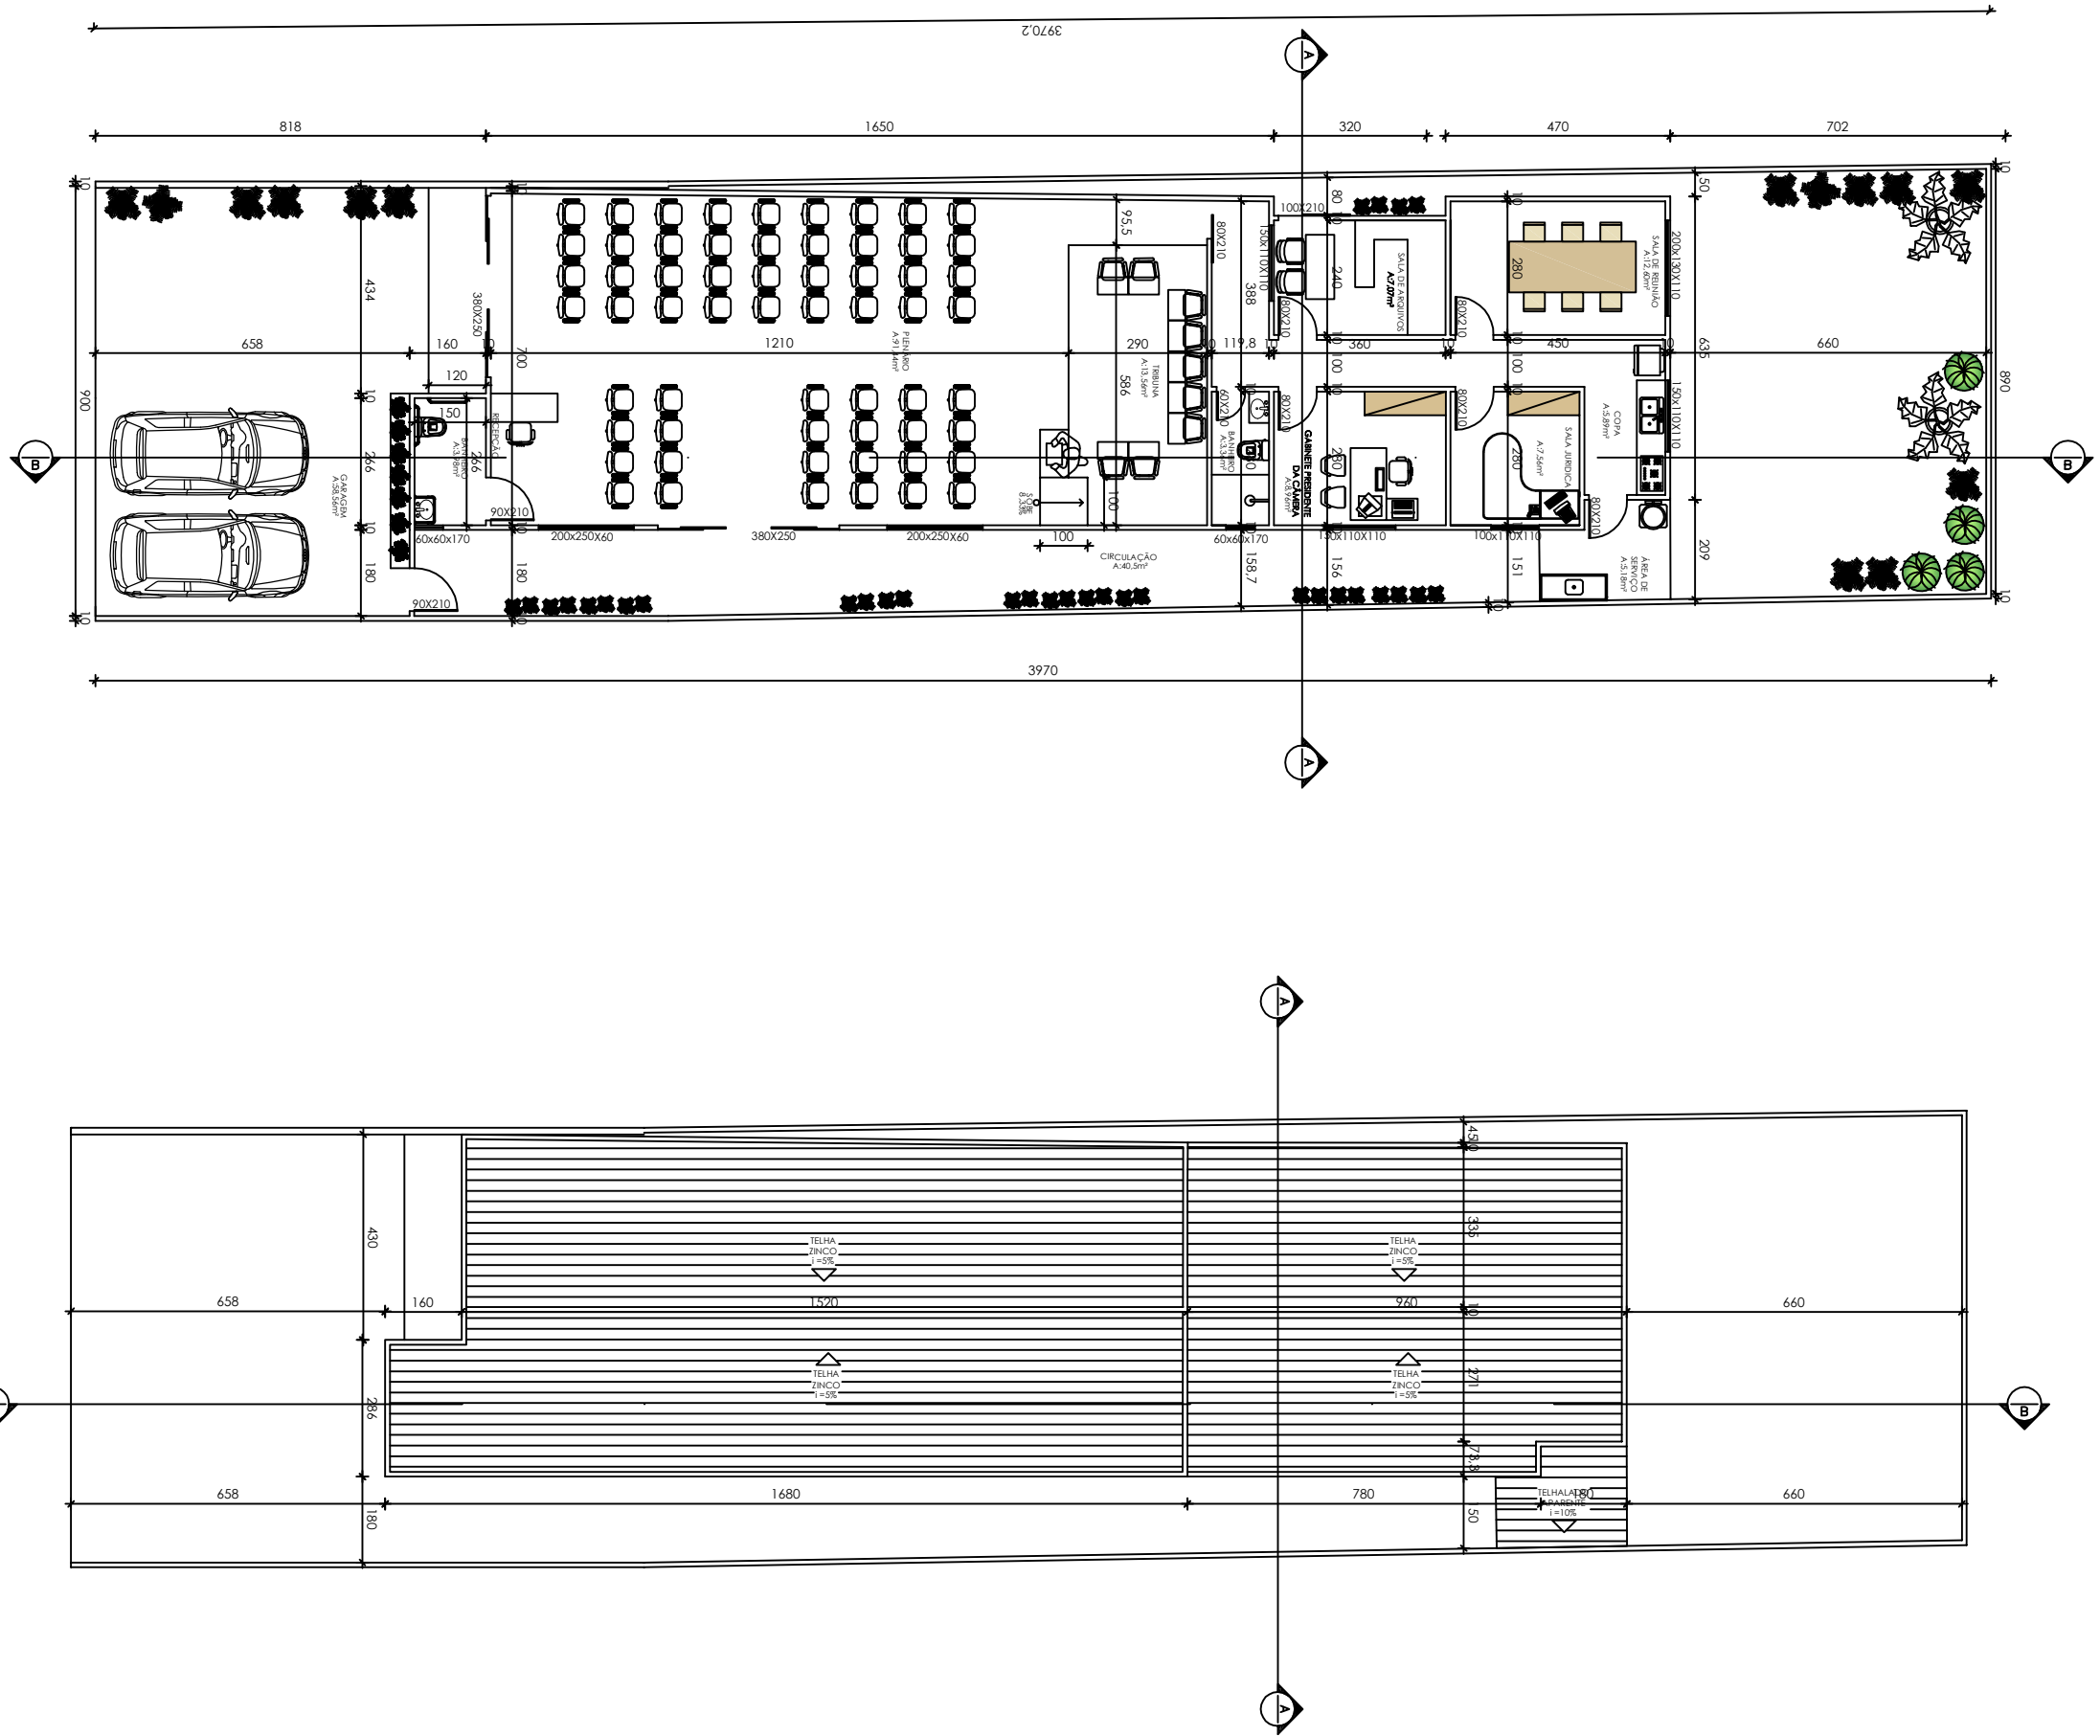

PLANTA BAIXA



Escala 1/100

COBERTURA

Escala 1/100


CORTE B

Escala 1/100

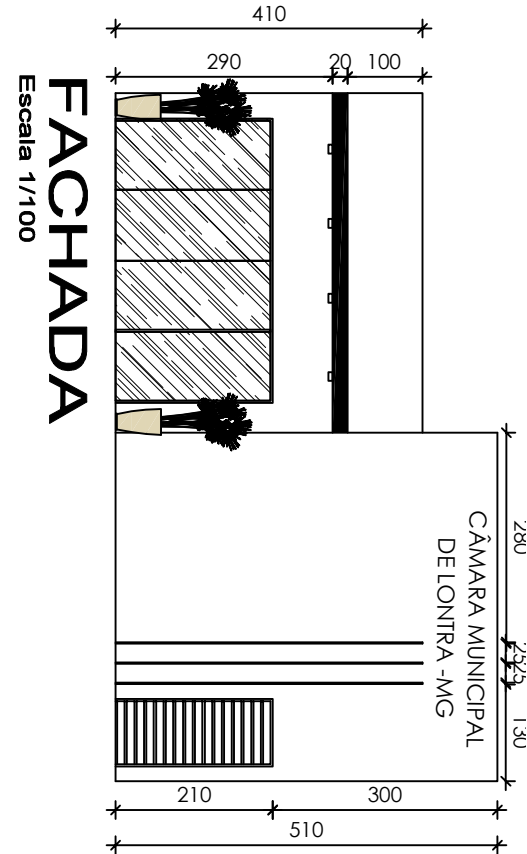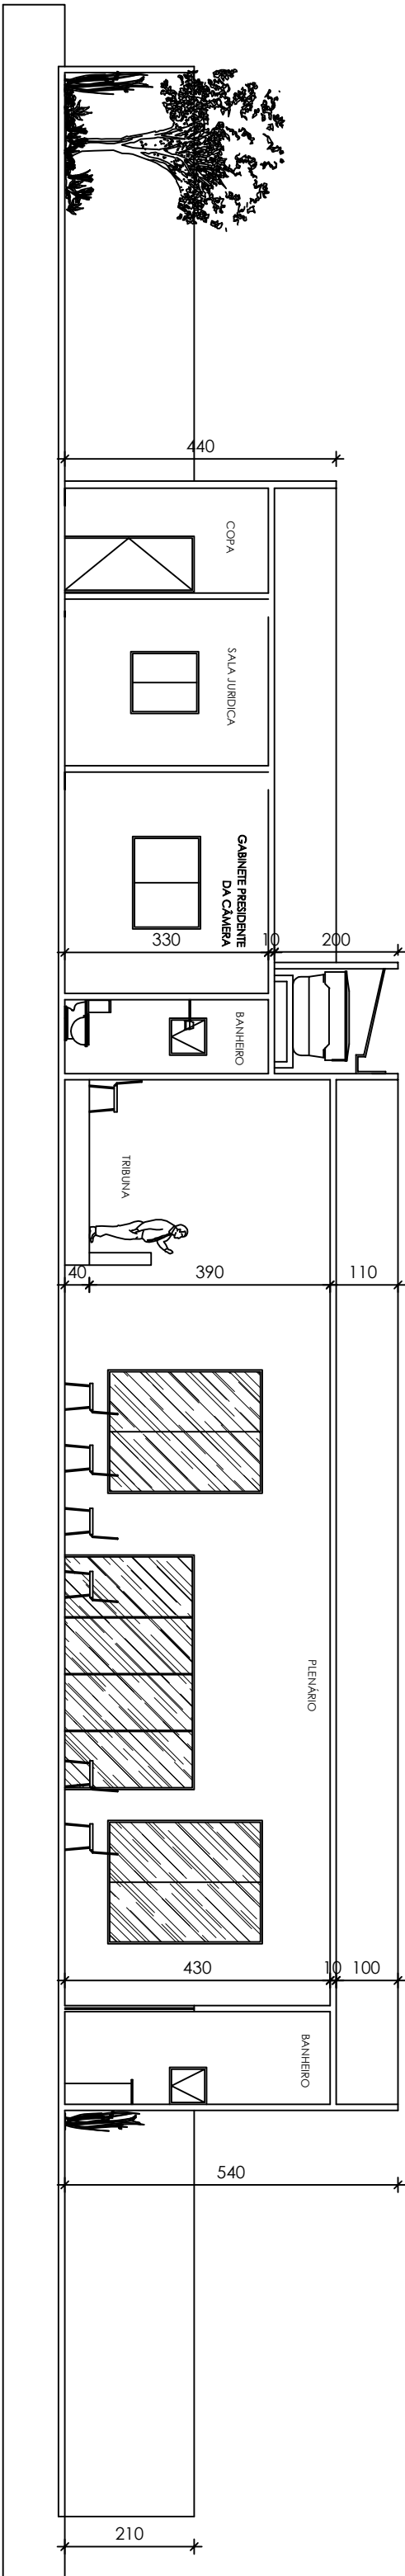



FACHADA

Escala 1/100

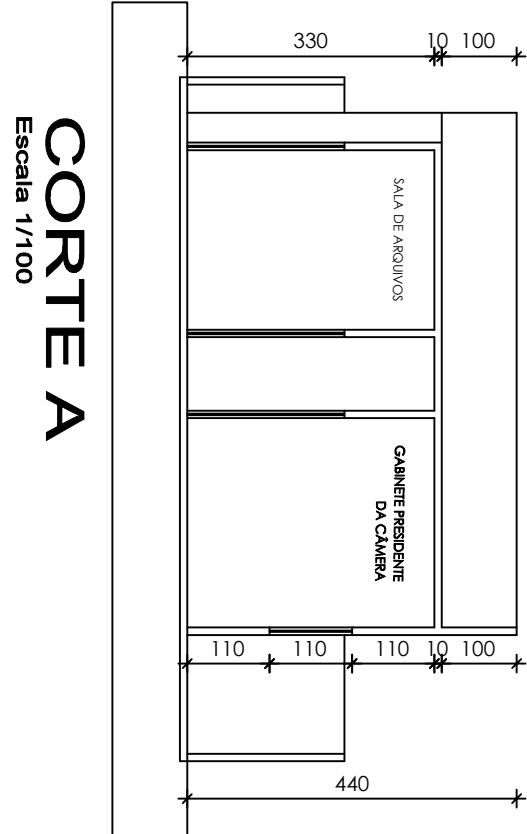

CORTE A

Escala 1/100

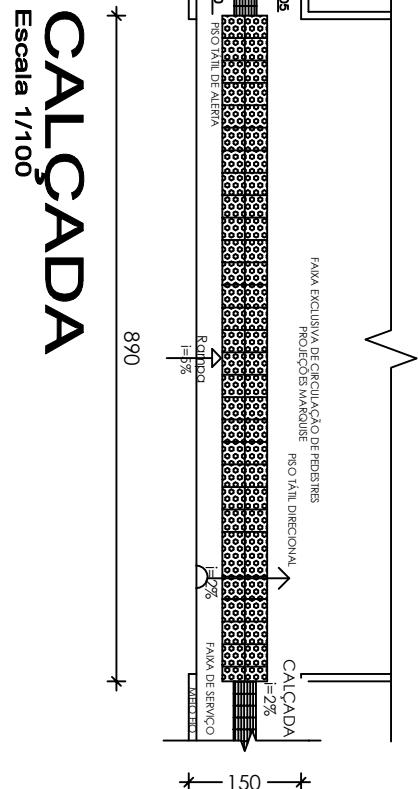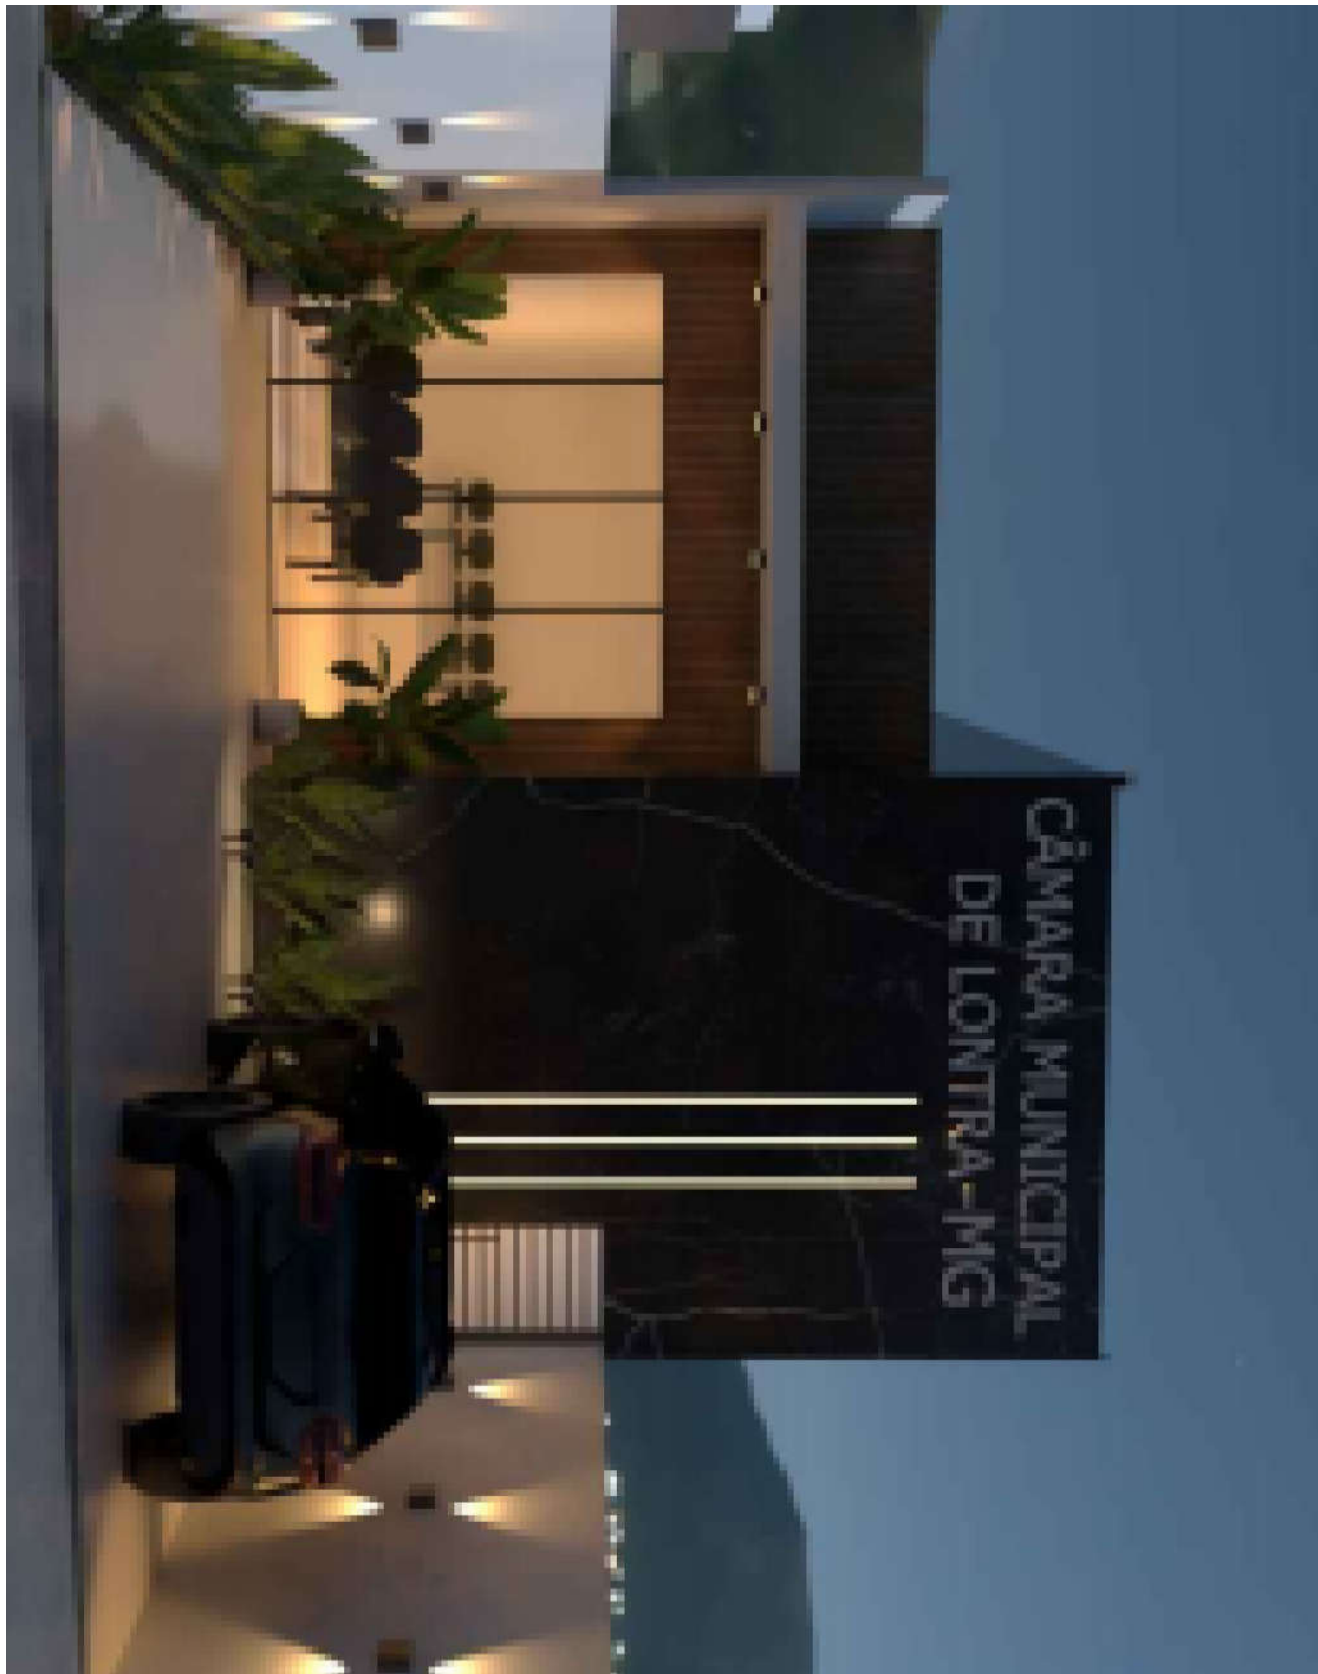

FAÇADA

Escala 1/100

REQUERENTE		PROJETO	
CONTEÚDO DA PRANCHETA		PROJETO ARQUITETÔNICO RESIDENCIAL	
ÁREA DO TERRENO TOTAL : 356,24m²		TAXA OCUPAÇÃO :	
ÁREA TOTAL CONSTRUÍDA : 183,10m²		COEFICIENTE DE APROVEITAMENTO :	
RESPONSÁVEL TÉCNICO:		ÁREA PERMANENTE :	
Sérgio Renato Siqueira de Sá			
CREA-MG: 108.089/D			
PROPRIETÁRIO:			
CÂMARA MUNICIPAL DE LONTRA			
CNPJ : 01.049.381/0001-66			
TÍTULO PROJETO ARQUITETÔNICO		ZONA	
USO RESIDENCIAL		MODELO	
END. RUA JUQUINHA PINTO, N.º CENTRO, LONTRA-MG		DATA 2025	
DETALHE		REVISÃO -00	
CORTES, FAÇADA, PLANTAS BAIXA, COBERTURA, IMPLANTAÇÃO, FAÇADA		21/11/25	
		FOLHA 01/01	