

VICAMENHO 1

Desenho de vigas

Concreto: C25, em geral

Aço das barras: CA-50 e CA-60

Aço dos estribos: CA-50 e CA-60


Faixa vigas 1:20

Escala seções 1:20

Escala cortes 1:20

Coberturas: 2,5 cm

Elemento	Pos.	Diam.	Q.	Esquema				Corta Total			
				(cm)	(cm)	(cm)	(cm)	(cm)	(cm)	(kg)	(kg)
V. 10	1	ø10	1	25	225	225	1,4				
	2	ø8	2	280	290	560	2,2				
	3	ø10	2	830	899	1778	11,0				
	4	ø10	2	86	417	874	5,1				
	5	ø10	2	57	502	1004	6,2				
	6	ø8	1	278	275	275	1,1				
	7	ø12,5	1	36	355	355	3,4				
	8	ø5	50	9	96	4800	7,5				
Total+10%:										33,4	8,3
										65	0,0
										8,7	0,0
										10	0,0
										26,1	0,0
										3,7	0,0
										33,4	8,3

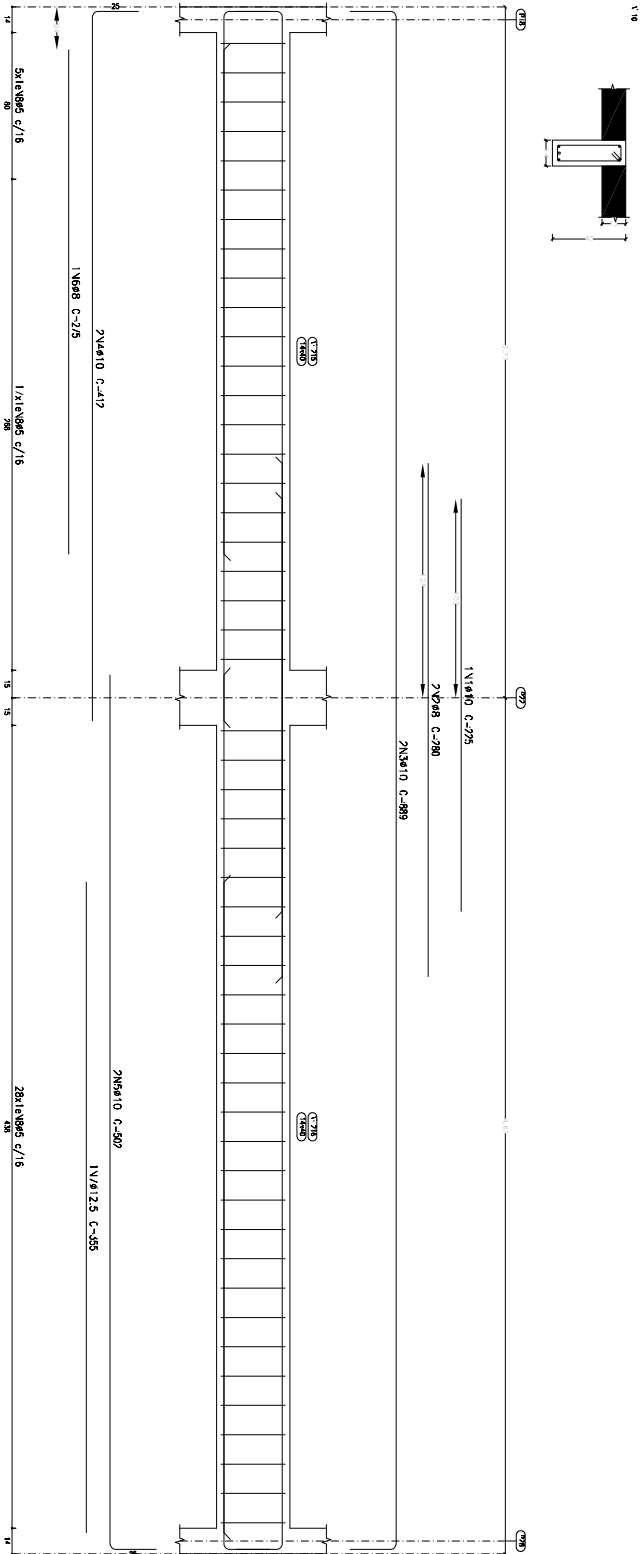

Projeto:	ESTRUTURAL	Data:	13/09/2016
Isolado:	ION 704/KC		
Nome:	CAMARA MUNIC PAUL DE LOUREA		
Desenho:	VICAMENHO		
	ESTRUTURAL		
Autor:	CEPEREIRA, IVON TERECIA LOPES		