

VIGAMFNT0 1

Desenho de vigas

Concreto: C25, em geral

Aço das barras: CA-50 e CA-60

Aço dos estribos: CA-50 e CA-60

Escala vigas 1:20


Escala seções 1:20

Escala aberturas 1:20

Cobrimentos: 7,5 cm

Resumo Aço	Comp. total	Peso+10%	Total
Desenho de vigas	(t)	(kg)	
CA-50	28,5	8	
Ø8	16,8	/	
Ø10	273,0	185	
Ø12,5	7,1	7	207
CA-60	556,0	58	58
Tota			765

Elemento	Pos.	Diom.	Q.	Esquema	Comp. Total	CA 50	CA 60
				(cm)	(cm)	(kg)	(kg)
V. 13	1	Ø8	1	60	625	625	2,5
	2	Ø10	2	805	1610	9,9	
	3	Ø10	2	855	1710	10,5	
	4	Ø6,3	1	580	580	1,4	
	5	Ø5	43	95	4128		6,5
Total+10%:					26,7	7,2	
Ø5:					0,0	7,2	
Ø6,3:					1,5	0,0	
Ø8:					2,8	0,0	
Ø10:					22,5	0,0	
Ø12,5:					26,7	7,2	

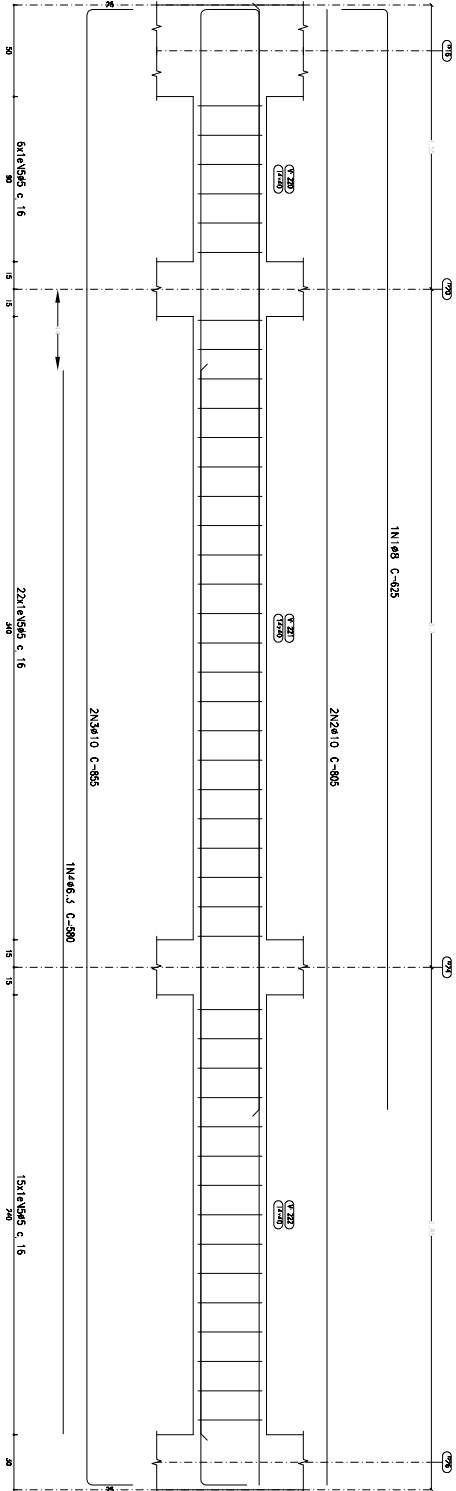

Projeto:	ESTRUTURAL	Data:	13/06/2016
Local:	LOUVA/KC		
Nome:	CAMARA MUNIC PAU DE LOUVA		
Desenho:	VIGAMFNT0		
	ESTRUTURAL		
Autor:	OTTONIANO JAVON TERCERA LOPO		